


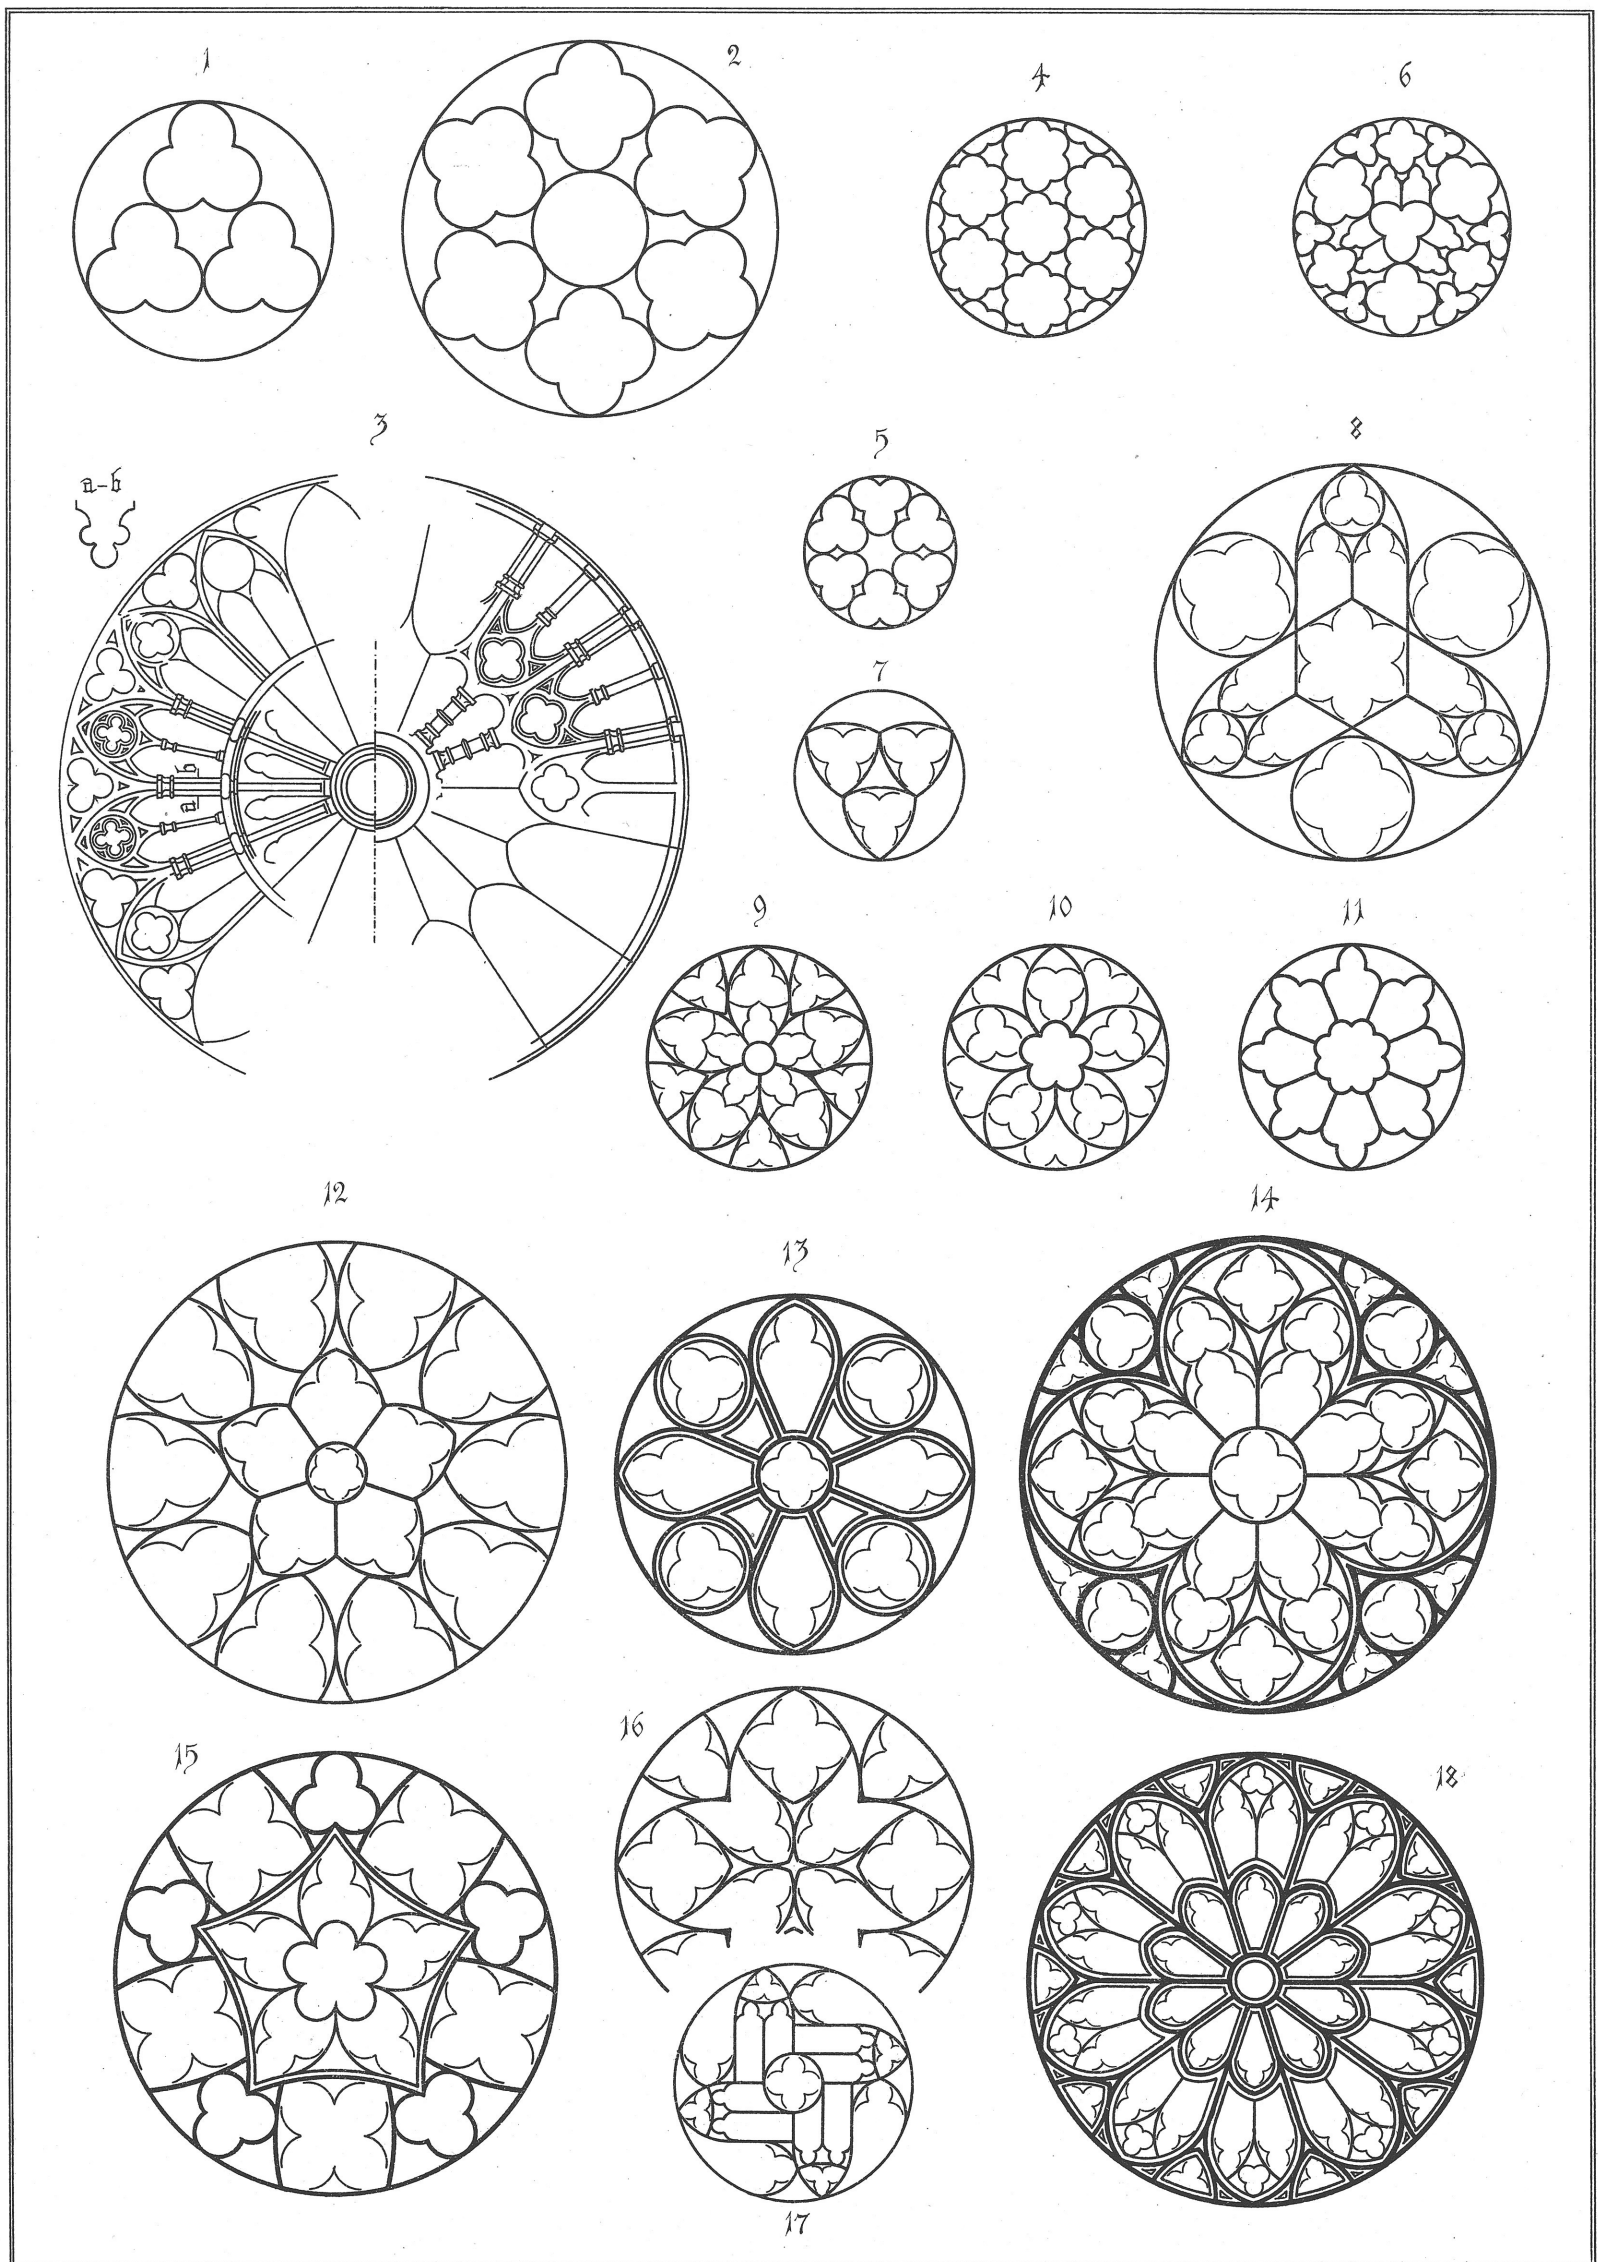

Zusammenstellung von Radfenstern und Rosen.